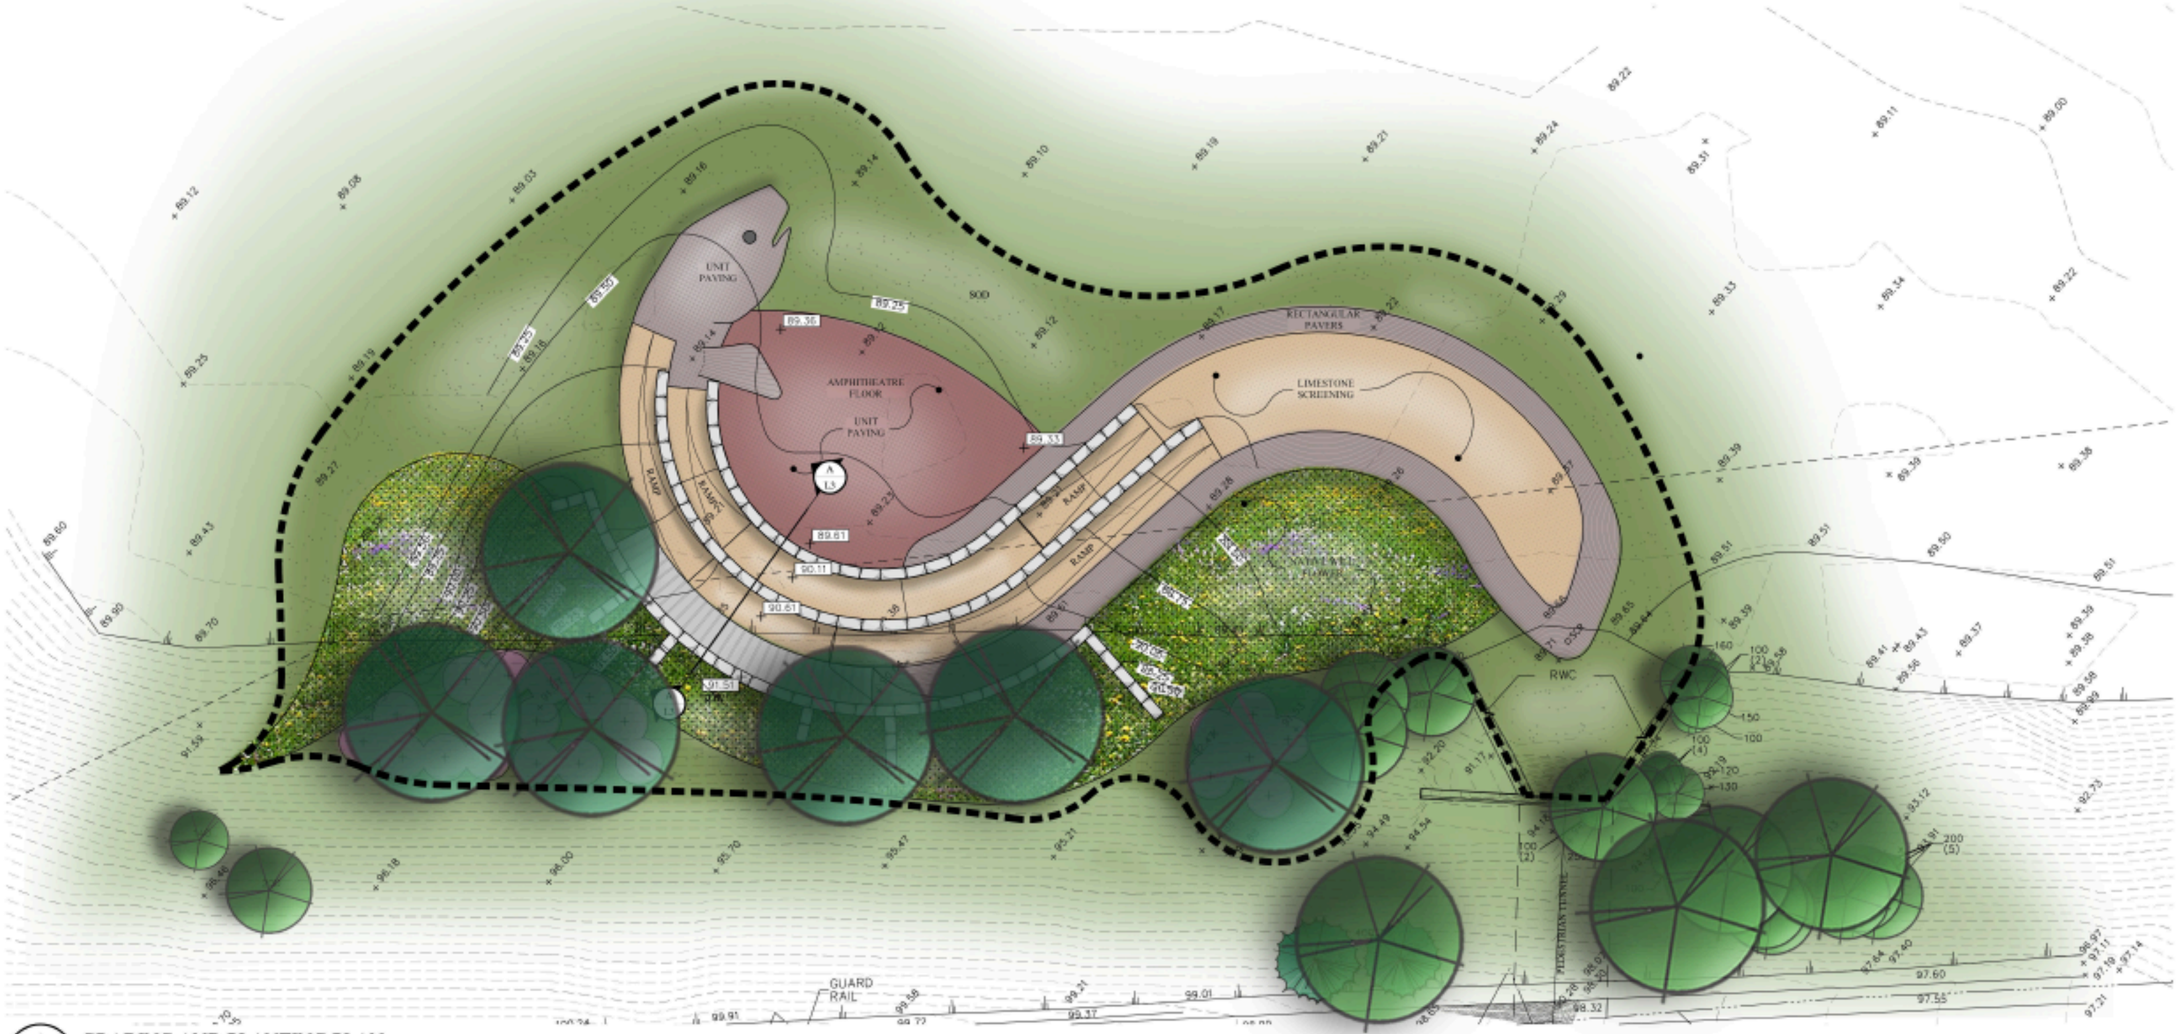

A L3 GRADING AND PLANTING PLAN

0 5 10 20 30 m

SCALE 1:200

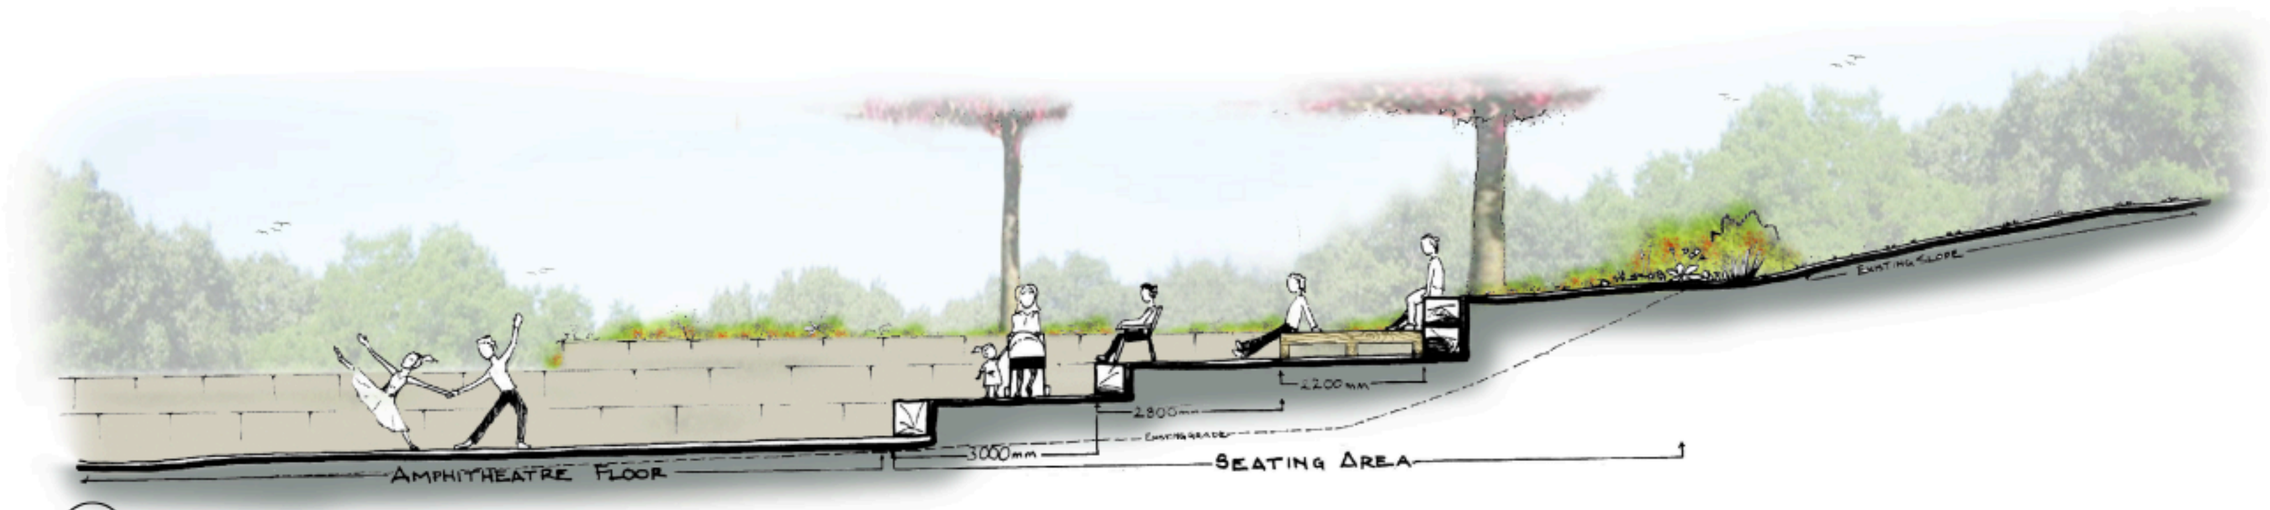

A-A L3 SECTION A-A

SCALE 1:50